

GEMEINDE: KIEL LH  
 GEMARKUNG: Wellingdorf  
 FLUR: 2  
 FLURSTÜCK/E: 17/20




BAUGRENZE B-PLANBEREICH 777b

Aniegestelle  
 Wellingdorf/Geomar

STANDORT 1  
 SAMMELGARAGEN  
 UMKLEIDE-CONTAINER

STANDORT 2  
 ÜBERDACHUNG  
 doppelseitig

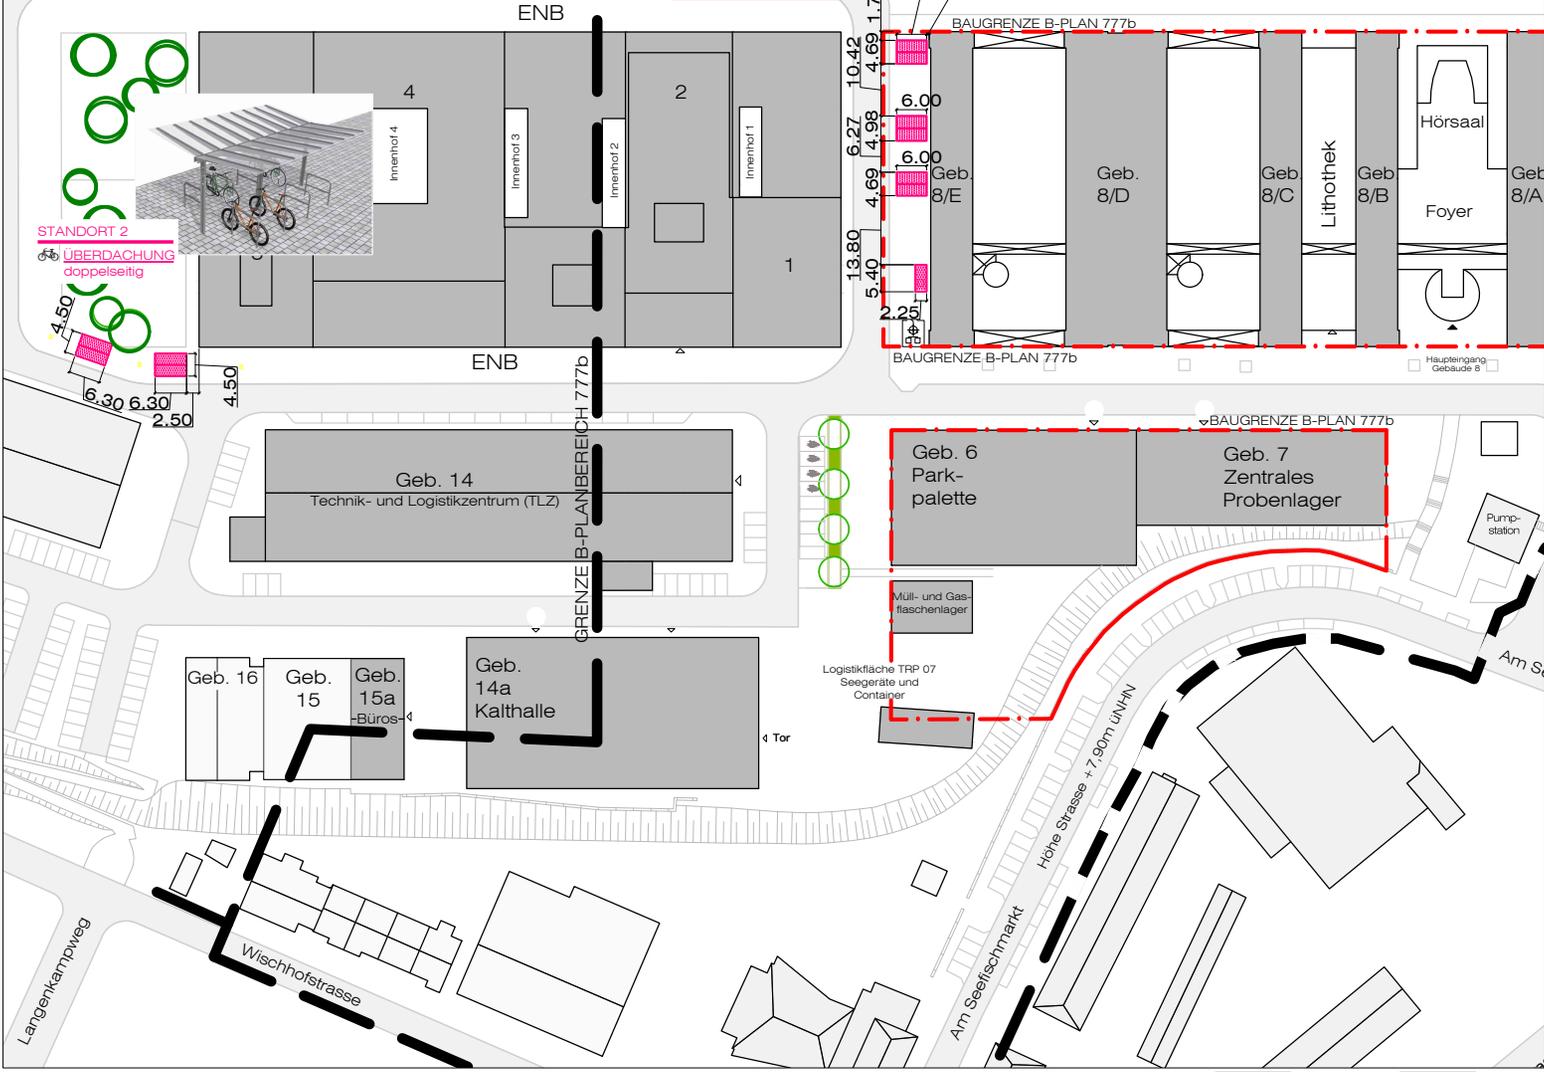

LEGENDE:  ABBRUCH  NEUBAU  
 Plangrundlage: Bestandszeichnungen

LAGEPLAN

BAUANTRAG

PROJEKTNUMMER:  
**23-039**

BAUVORHABEN:  
**ERRICHTUNG**  
 FAHRRADABSTELLANLAGEN +  
 UMKLEIDECONTAINER


WISCHHOFSTR. 1-3  
 24148 KIEL

BAUHERR:  
 GEOMAR - Helmholtz-Zentrum  
 für Ozeanforschung - Kiel  
 -FRANK SPIEKERMANN-  
 WISCHHOFSTR. 1-3  
 24148 KIEL

STATIK:  
 J.D. Bumann  
 Ingenieurbüro für Bauwesen  
 Lornsenstrasse 48  
 24105 Kiel  
 Tel.: +49 (431) 530 300 30  
 bumann@bumann-ing.de

DARSTELLUNG:  
**LAGEPLAN**

HÖHENKOTE OKFF EG:	HÖHENKOTE OKFF EG über NN:
<b>± 0,00</b>	<b>+ X,XX</b> <small>= + X.XX über XXX xxx</small>
DATUM:	30.11.2023
GEZEICHNET:	GEÄNDERT:
kat	-
BLATTFORMAT:	DIN A-3
MASSSTAB:	1:1000

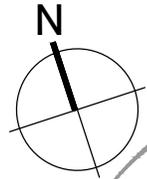

ARCHITEKT: **prieserstrand 12**  
 24159 kiel  
 tel.: 0431/5 87 88 18  
 fax: 0431/5 87 88 17  
 mobil: 0177/414 74 65  
 email@kuperarchitekten.com  
 www.kuperarchitekten.com

BLATT-NUMMER:

**4.0**

kuperarchitekten